

## КАДАСТРОВЫЙ ПАСПОРТ

здания, сооружения, объекта незавершенного строительства

Лист №	1	Всего листов:	2
--------	---	---------------	---

Здания (вид объекта недвижимого имущества)
---

"10" сентября 2013 г. № МО-13/ЗВ-1120733	
Кадастровый номер:	50:46:0050201:1962
Номер кадастрового квартала:	50:46:0050201
Характер сведений государственного кадастра недвижимости (статус записи об объекте):	—

Описание объекта недвижимого имущества:

1	Местоположение:	Московская область, г.о. Электросталь, г. Электросталь, ул. Ялагина, д. 9а		
2	Основная характеристика:	площадь	9972.6	кв.м
		(тип)	(значение)	(единица измерения)
	степень готовности объекта незавершенного строительства (%)	—		
3	Назначение:	Многоквартирный дом		
4	Этажность:	17	1	
		количество этажей	количество подземных этажей	
5	Материал стен:	Кирпичные		
6	Год ввода в эксплуатацию (завершения строительства):	2013		
7	Кадастровая стоимость (руб.):	—		
8	Кадастровый номер земельного участка (участков), в пределах которого расположен объект недвижимого имущества:	50:46:0050201:88		
9	Предыдущие кадастровые (условные) номера объекта недвижимого имущества:	—		
10	Особые отметки:	—		
11	Наименование органа кадастрового учета:	Филиал федерального государственного бюджетного учреждения "Федеральная кадастровая палата Росреестра" по Московской области		

И.о. начальника Электростальского отдела (полное наименование должности)	 (подпись)	Е. А. Казанцева (инициалы, фамилия)
---	---	--


М.П.

6	Год ввода в эксплуатацию (завершения строительства):	2013
7	Кадастровая стоимость (руб.):	—
8	Кадастровый номер земельного участка (участков) в пределах которого расположен объект недвижимого имущества:	50:46:0050201:88
9	Предыдущие кадастровые (условные) номера объекта недвижимого имущества:	—
10	Особые отметки:	—
11	Наименование органа кадастрового учета:	Филиал федерального государственного бюджетного учреждения "Федеральная кадастровая палата Росреестра" по Московской области

**КАДАСТРОВЫЙ ПАСПОРТ**  
здания, сооружения, объекта незавершенного строительства

Здания			
(вид объекта недвижимого имущества)			
Лист №	2	Всего листов:	2
"10" сентября 2013 г. № МО-13/ЗВ-1120733			
Кадастровый номер:	50:46:0050201:1962		

Схема расположения объекта недвижимого имущества на земельном участке(ах):

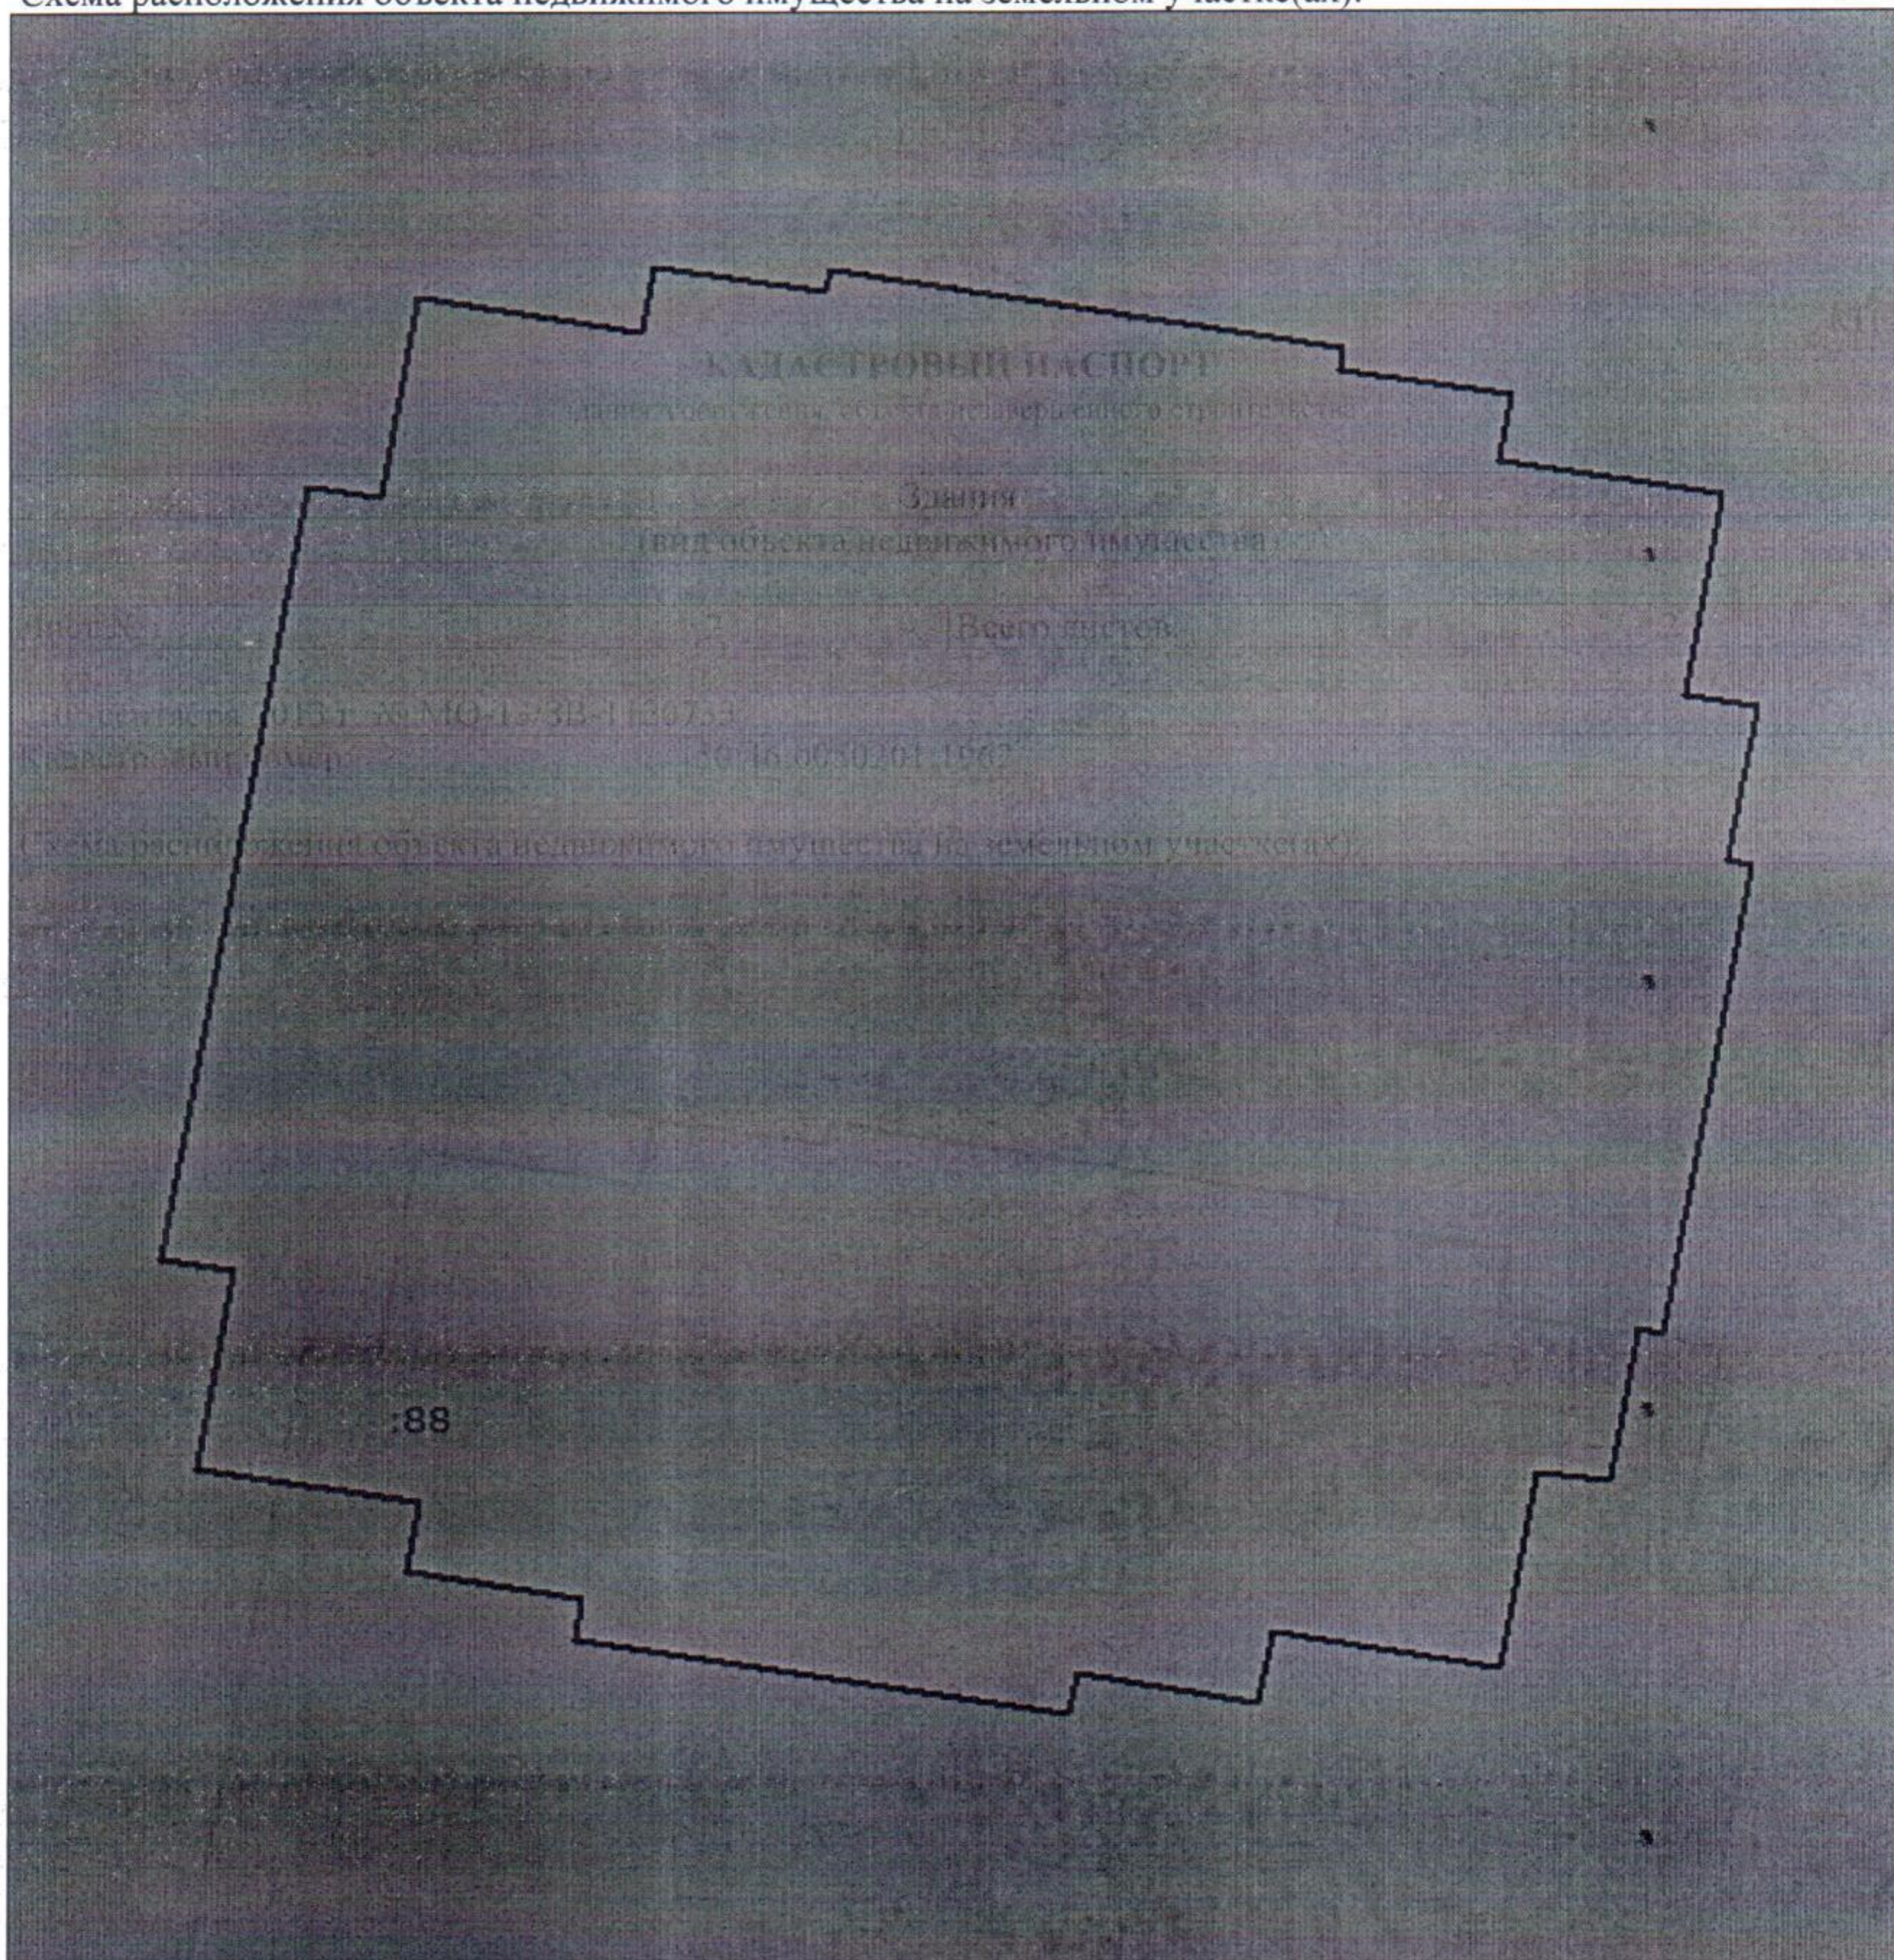

Масштаб 1: 200

И.о. начальника Электростальского отдела		Е. А. Казанцева
(полное наименование должности)	(подпись)	(инициалы, фамилия)

М.П.